



Ferienhaus am Hof

Maßstab 1 : 100

Erdgeschoss

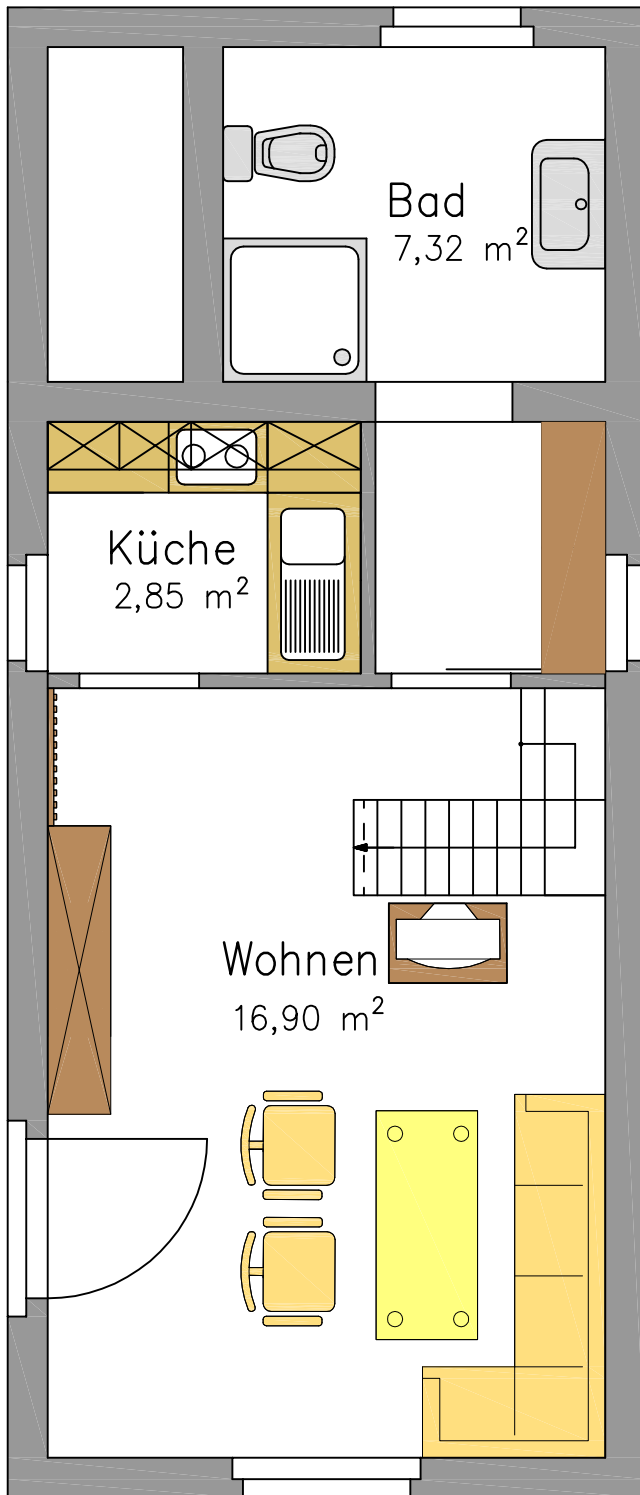

Dachgeschoss

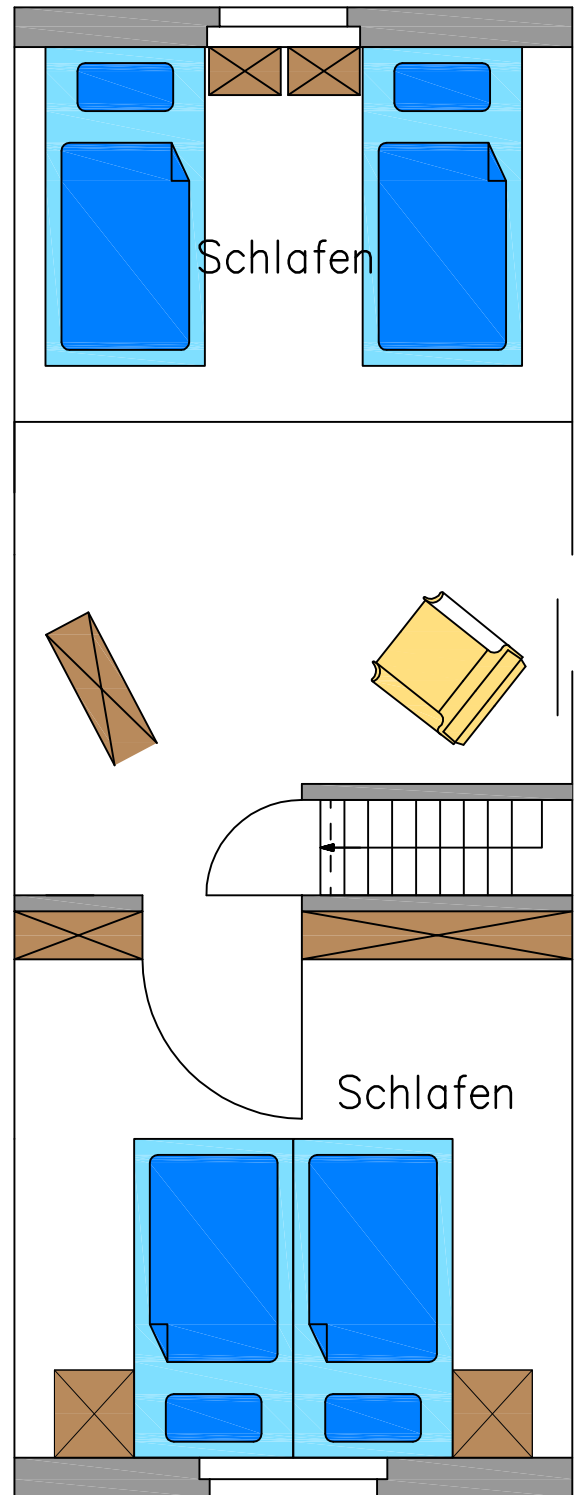

Küche ausgestattet mit:
Spüle
Kühlschrank
Kaffeemaschine
Toaster
2-flammiger Kocher